



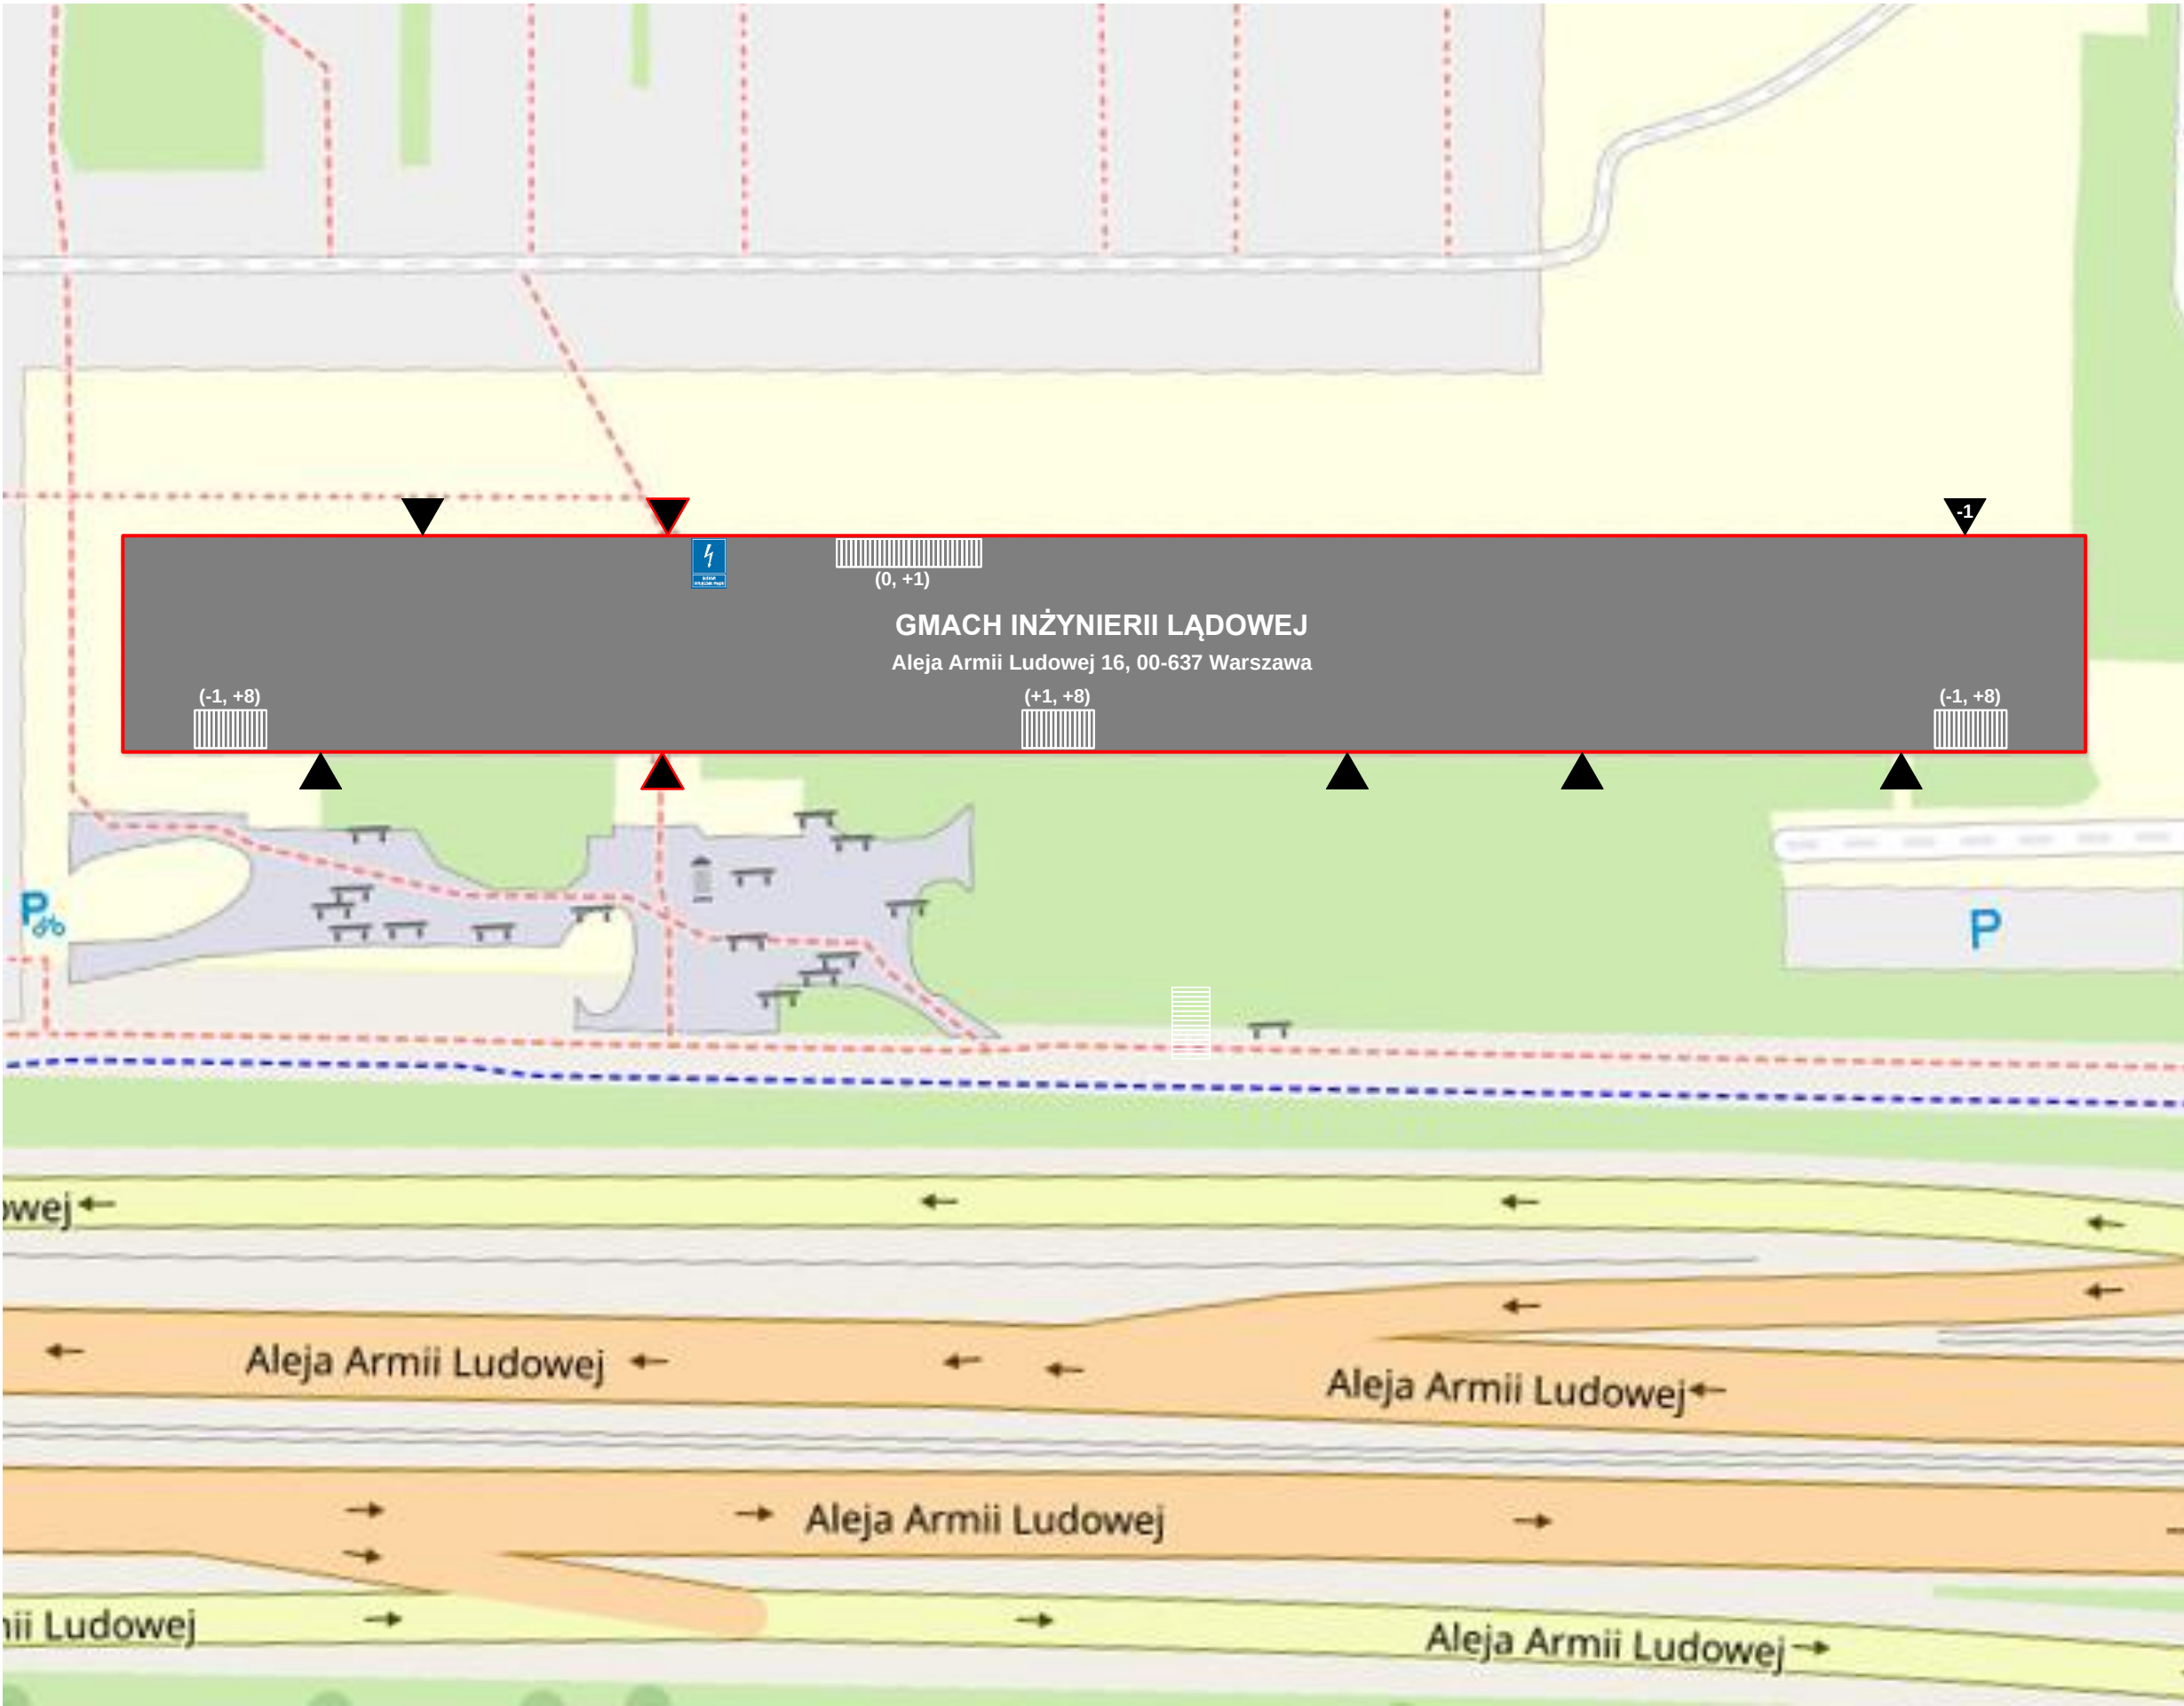

LEGENDA	
	GAŚNICA
	ALARM AKUSTYCZNY
	RĘCZNY OSTRZEGACZ POŻAROWY
	ODPORNOŚĆ OGNIOWA ELEMENTU EI30
	ODPORNOŚĆ OGNIOWA ELEMENTU EI60
	PRZECIWOPOŻAROWY WYŁĄCZNIK PRĄDU
	GLÓWNY WYŁĄCZNIK PRĄDU
	KLUCZYK DO WYJŚCIA EWAKUACYJNEGO
	MIEJSCE ZBIÓRKI DO EWAKUACJI
	WYJŚCIE EWAKUACYJNE
	DRZWI EWAKUACYJNE
	KIERUNKI EWAKUACJI W PRAWO LUB W LEWO
	KIERUNKI EWAKUACJI SCHODAMI W GÓRĘ LUB W DÓŁ
	KIERUNEK EWAKUACJI
	DOJAZD POŻAROWY DO BUDYNKU
	MAKSYMALNA ILOŚĆ OSÓB DO EWAKUACJI
POLITECHNIKA WARSZAWSKA INSPEKTORAT OCHRONY PRZECIWOPOŻAROWEJ	
TEMAT INSTRUKCJA BEZPIECZEŃSTWA POŻAROWEGO	
BUDYNEK GMACH INŻYNIERII LĄDOWEJ ALEJA ARMII LUDOWEJ 16, 00-637 WARSZAWA	
TYTUŁ RYSUNKU CHARAKTERYSTYKA OBIEKTU	
OPRACOWAŁ mgr Tomasz Bogusiewicz	PODPIS
SPRAWDZIŁ st. bryg. w st. spocz. mgr inż. Adam Dąbrowski	PODPIS
DATA OPRACOWANIA MARZEC 2024	NR RYSUNKU 2 Z 11

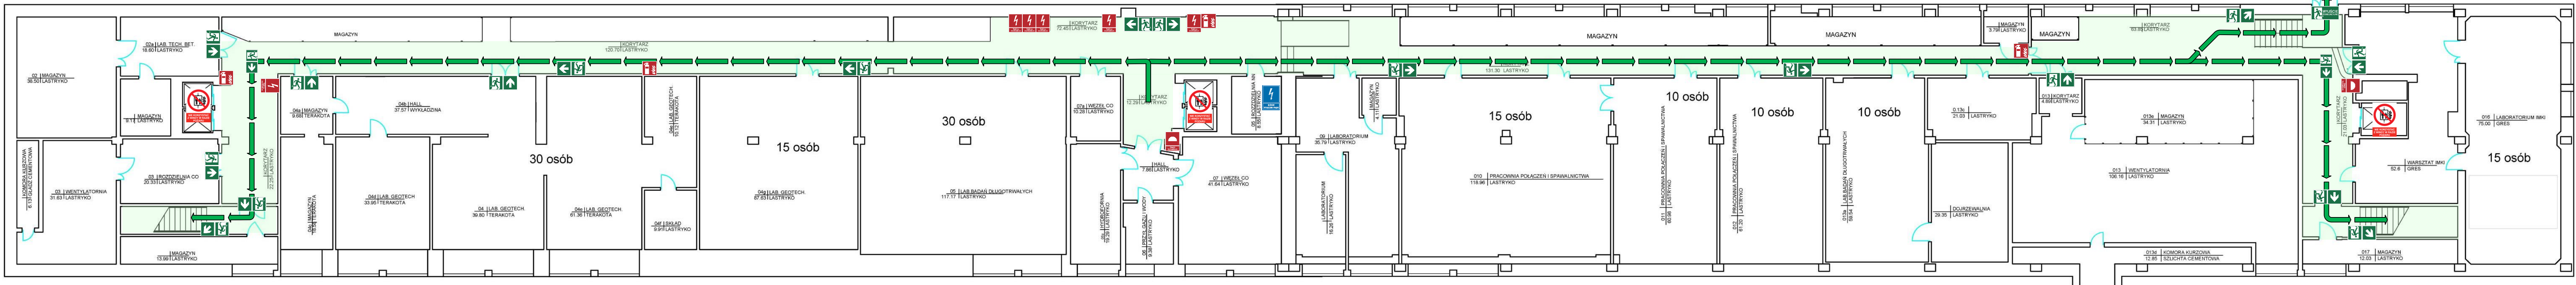

LEGENDA

GAŚNICA

ALARM AKUSTYCZNY

RĘCZNY OSTRZEGACZ POŻAROWY

ODPORNOŚĆ OGNIOWA ELEMENTU EI100

ODPORNOŚĆ OGNIOWA ELEMENTU EI60

PRZECIWPOŻAROWY WYŁĄCZNIK PRĄDU

GŁÓWNY WYŁĄCZNIK PRĄDU

KLUCZYK DO WYJŚCIA EWAKUACYJNEGO

MIEJSCE ZBIÓRKI DO EWAKUACJI

WYJŚCIE EWAKUACYJNE

DRZWI EWAKUACYJNE

KIERUNKI EWAKUACJI W PRAWO LUB W LEWO

KIERUNKI EWAKUACJI SCHODAMI W GÓRĘ LUB W DÓŁ

KIERUNEK EWAKUACJI

DOJAZD POŻAROWY DO BUDYNKU

MAKSYMALNA ILOŚĆ OSÓB DO EWAKUACJI

POLITECHNIKA WARSZAWSKA

INSPEKTORAT OCHRONY PRZECIWPOŻAROWEJ

TEMAT

INSTRUKCJA BEZPIECZEŃSTWA POŻAROWEGO

BUDYNEK

GMACH INŻYNIERII LĄDOWEJ
ALEJA ARMII LUDOWEJ 16, 00-637 WARSZAWA

TYTUŁ RYSUNKU

PIWNICA

OPRACOWAŁ

mgr Tomasz Bogusiewicz

SPRAWDZIŁ

st. bryg. w st. spocz.
mgr inż. Adam Dąbrowski


DATA OPRACOWANIA

MARZEC 2024

PODPIS

NR RYSUNKU

3 Z 11

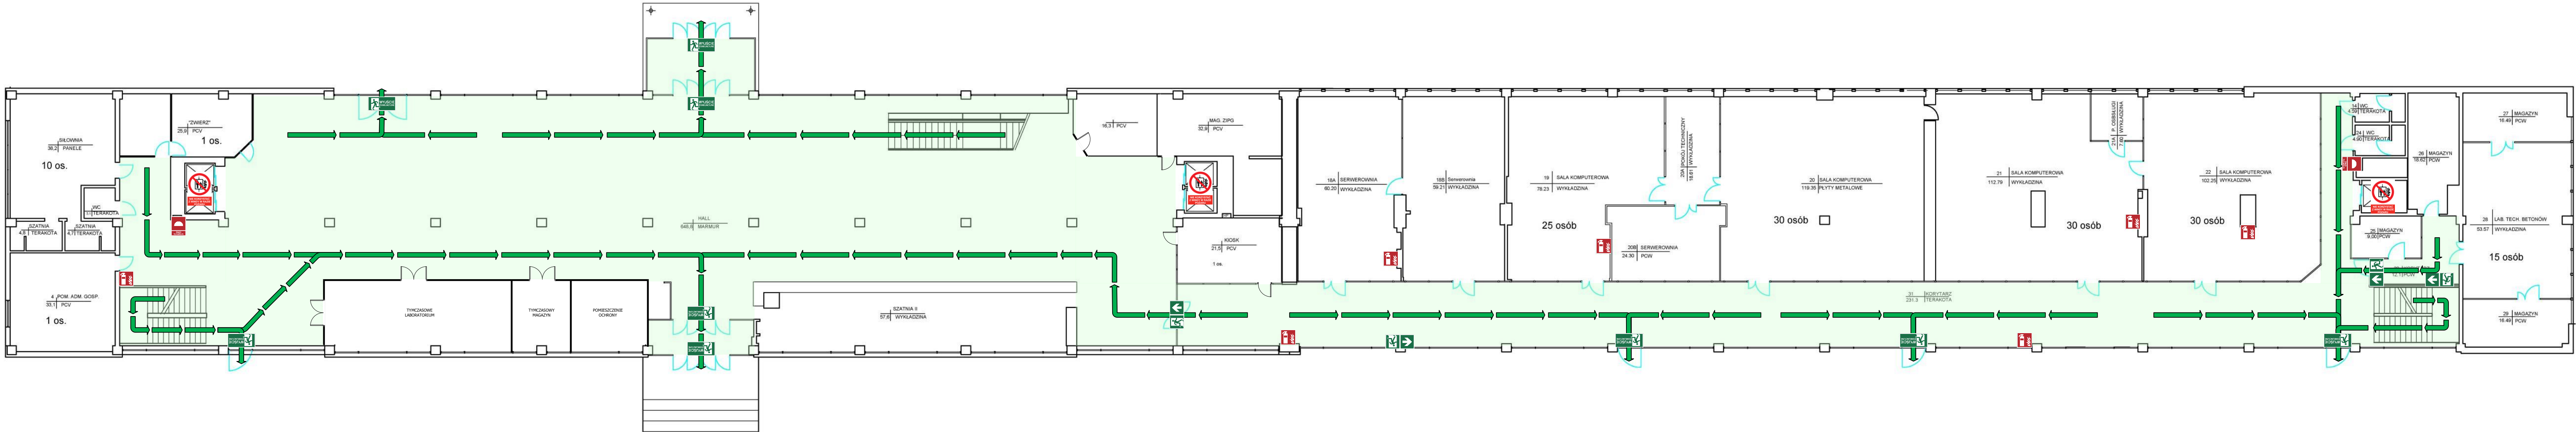

LEGENDA

GAŚNICA

ALARM AKUSTYCZNY

RĘCZNY OSTRZEGACZ POŻAROWY

ODPORNOŚĆ OGNIOWA ELEMENTU EI30

ODPORNOŚĆ OGNIOWA ELEMENTU EI60

PRZECIWPOŻAROWY WYŁĄCZNIK PRĄDU

GŁÓWNY WYŁĄCZNIK PRĄDU

KLUCZYK DO WYJŚCIA EWAKUACYJNEGO

MIEJSCE ZBIÓRKI DO EWAKUACJI

WYJŚCIE EWAKUACYJNE

DRZWI EWAKUACYJNE

KIERUNKI EWAKUACJI W PRAWO LUB W LEWO

KIERUNKI EWAKUACJI SCHODAMI W GÓRĘ LUB W DÓŁ

KIERUNEK EWAKUACJI

DOJAZD POŻAROWY DO BUDYNKU

(20) MAKSYMALNA ILOŚĆ OSÓB DO EWAKUACJI

HYDRANT WEWNĘTRZNY

HYDRANT ZEWNĘTRZNY

POLITECHNIKA WARSZAWSKA

INSPEKTORAT OCHRONY PRZECIWPOŻAROWEJ

TEMAT

INSTRUKCJA BEZPIECZEŃSTWA POŻAROWEGO

BUDYNEK

GMACH INŻYNIERII LĄDOWEJ
ALEJA ARMII LUDOWEJ 16, 00-637 WARSZAWA

TYTUŁ RYSUNKU

PARTER

OPRACOWAŁ

mgr Tomasz Bogusiewicz

SPRAWDZIŁ

st. bryg. w st. spocz.
mgr inż. Adam Dąbrowski


DATA OPRACOWANIA

MARZEC 2024

PODPIS

NR RYSUNKU

4 Z 11

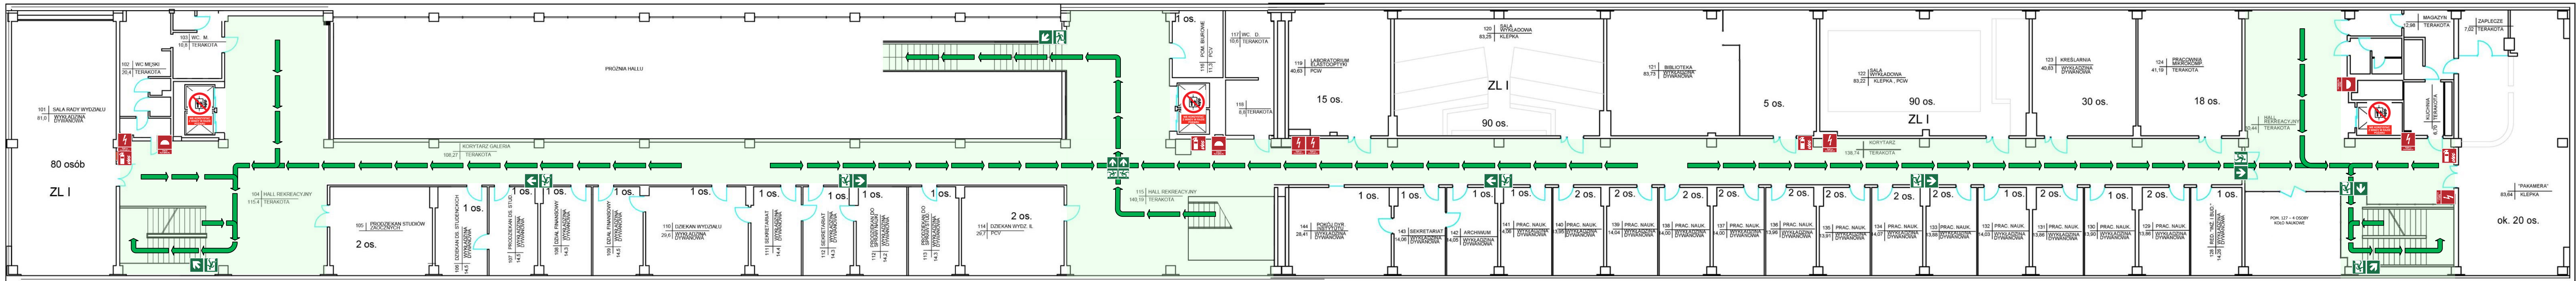

LEGENDA

GAŚNICA

ALARM AKUSTYCZNY

RĘCZNY OSTRZEGACZ POŻAROWY

ODPORNOŚĆ OGNIOWA ELEMENTU EI30

ODPORNOŚĆ OGNIOWA ELEMENTU EI60

PRZECIWPOŻAROWY WYŁĄCZNIK PRĄDU

GŁÓWNY WYŁĄCZNIK PRĄDU

KLUCZYK DO WYJŚCIA EWAKUACYJNEGO

MIEJSCE ZBIÓRKI DO EWAKUACJI

WYJŚCIE EWAKUACYJNE

DRZWI EWAKUACYJNE

KIERUNKI EWAKUACJI W PRAWO LUB W LEWO

KIERUNKI EWAKUACJI SCHODAMI W GÓRĘ LUB W DÓŁ

KIERUNEK EWAKUACJI

DOJAZD POŻAROWY DO BUDYNKU

MAKSYMALNA ILOŚĆ OSÓB DO EWAKUACJI

HYDRANT WEWNĘTRZNY

HYDRANT ZEWNĘTRZNY

POLITECHNIKA WARSZAWSKA

INSPEKTORAT OCHRONY PRZECIWPOŻAROWEJ

TEMAT

INSTRUKCJA BEZPIECZEŃSTWA POŻAROWEGO

BUDYNEK

GMACH INŻYNIERII LĄDOWEJ
ALEJA ARMII LUDOWEJ 16, 00-637 WARSZAWA

TYTUŁ RYSUNKU

PIĘTRO 1

OPRACOWAŁ

mgr Tomasz Bogusiewicz

SPRAWDZIŁ

st. bryg. w st. spocz.
mgr inż. Adam Dąbrowski


DATA OPRACOWANIA

MARZEC 2024

PODPIS

NR RYSUNKU

5 Z 11

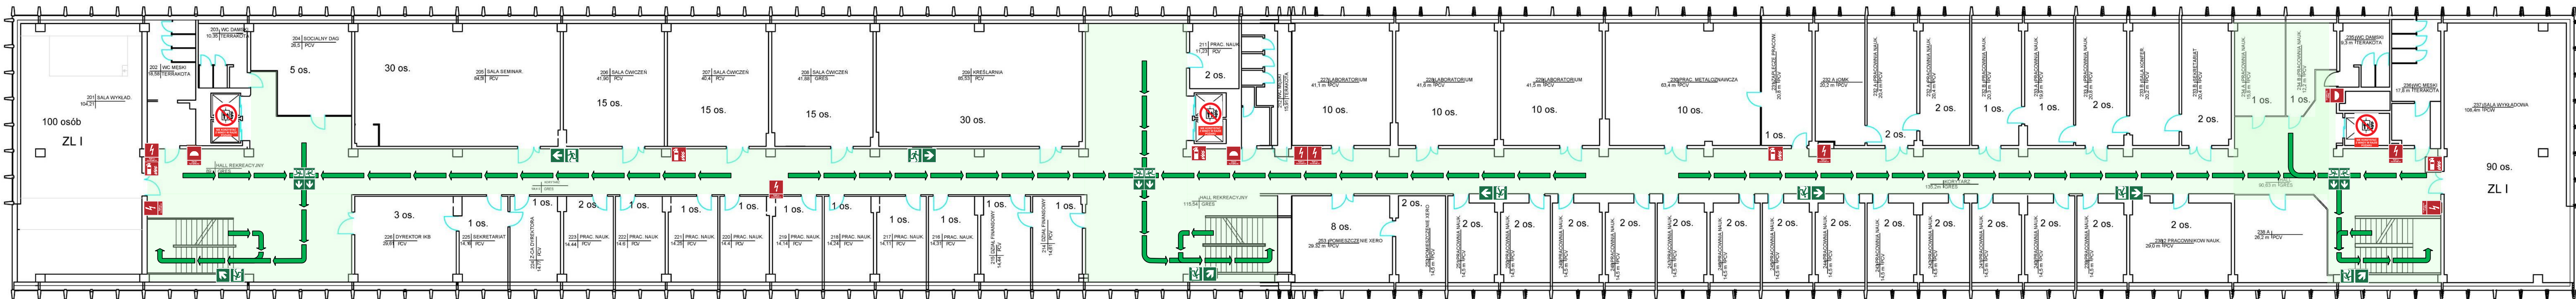

LEGENDA

GAŚNICA

ALARM AKUSTYCZNY

RĘCZNY OSTRZEGACZ POŻAROWY

ODPORNOŚĆ OGNIOWA ELEMENTU EI30

ODPORNOŚĆ OGNIOWA ELEMENTU EI60

PRZECIWPOŻAROWY WYŁĄCZNIK PRĄDU

GŁÓWNY WYŁĄCZNIK PRĄDU

KLUCZYK DO WYJŚCIA EWAKUACYJNEGO

MIEJSCE ZBIÓRKI DO EWAKUACJI

WYJŚCIE EWAKUACYJNE

DRZWI EWAKUACYJNE

KIERUNKI EWAKUACJI W PRAWO LUB W LEWO

KIERUNKI EWAKUACJI SCHODAMI W GÓRĘ LUB W DÓŁ

KIERUNEK EWAKUACJI

DOJAZD POŻAROWY DO BUDYNKU

MAKSYMALNA ILOŚĆ OSÓB DO EWAKUACJI

HYDRANT WEWNĘTRZNY

HYDRANT ZEWNĘTRZNY

POLITECHNIKA WARSZAWSKA

INSPEKTORAT OCHRONY PRZECIWPOŻAROWEJ

TEMAT

INSTRUKCJA BEZPIECZEŃSTWA POŻAROWEGO

BUDYNEK

GMACH INŻYNIERII LĄDOWEJ
ALEJA ARMII LUDOWEJ 16, 00-637 WARSZAWA

TYTUŁ RYSUNKU

PIĘTRO 2

OPRACOWAŁ

mgr Tomasz Bogusiewicz

SPRAWDZIŁ

st. bryg. w st. spocz.
mgr inż. Adam Dąbrowski

DATA OPRACOWANIA


MARZEC 2024

PODPIS

PODPIS

NR RYSUNKU

6 Z 11

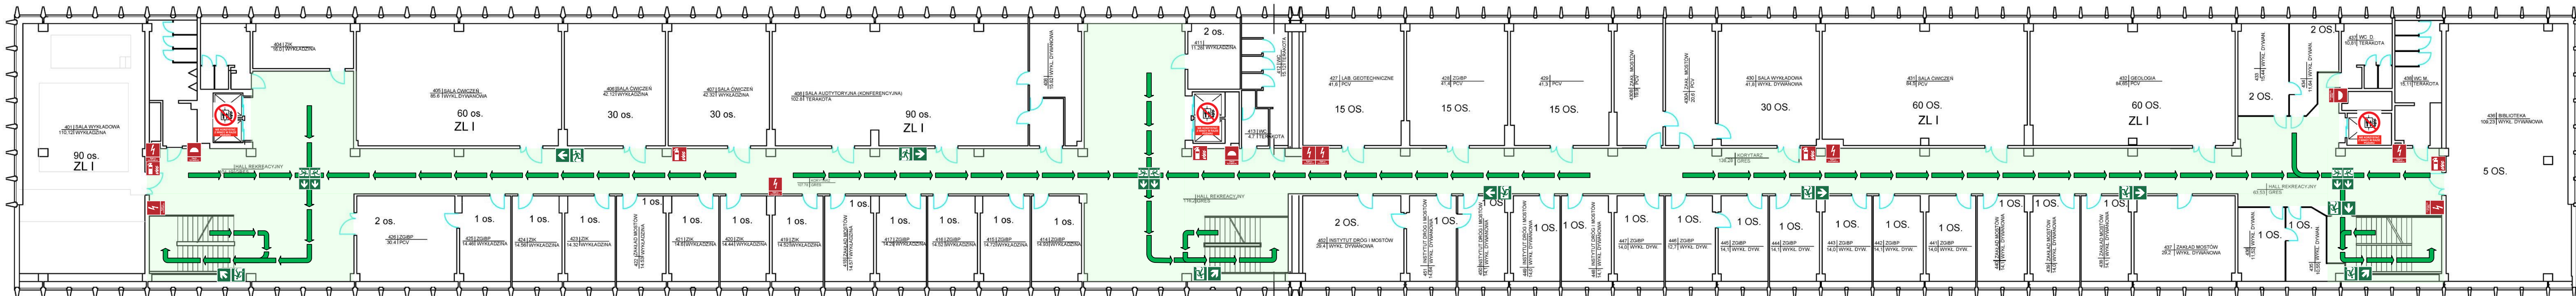

LEGENDA

GAŚNICA

ALARM AKUSTYCZNY

RĘCZNY OSTRZEGACZ POŻAROWY

ODPORNOŚĆ OGNIOWA ELEMENTU EI30

ODPORNOŚĆ OGNIOWA ELEMENTU EI60

PRZECIWPOŻAROWY WYŁĄCZNIK PRĄDU

GŁÓWNY WYŁĄCZNIK PRĄDU

KLUCZYK DO WYJŚCIA EWAKUACYJNEGO

MIEJSCE ZBIÓRKI DO EWAKUACJI

WYJŚCIE EWAKUACYJNE

DRZWI EWAKUACYJNE

KIERUNKI EWAKUACJI W PRAWO LUB W LEWO

KIERUNKI EWAKUACJI SCHODAMI W GÓRĘ LUB W DÓŁ

KIERUNEK EWAKUACJI

DOJAZD POŻAROWY DO BUDYNKU

MAKSYMALNA ILOŚĆ OSÓB DO EWAKUACJI

POLITECHNIKA WARSZAWSKA
INSPEKTORAT OCHRONY PRZECIWPOŻAROWEJ

TEMAT

INSTRUKCJA BEZPIECZEŃSTWA POŻAROWEGO

BUDYNEK

GMACH INŻYNIERII LĄDOWEJ
ALEJA ARMII LUDOWEJ 16, 00-637 WARSZAWA

TYTUŁ RYSUNKU

PIĘTRO 4

OPRACOWAŁ

mgr Tomasz Bogusiewicz

SPRAWDZIŁ

st. bryg. w st. spocz.
mgr inż. Adam Dąbrowski

DATA OPRACOWANIA


MARZEC 2024

PODPIS

PODPIS

NR RYSUNKU

8 Z 11

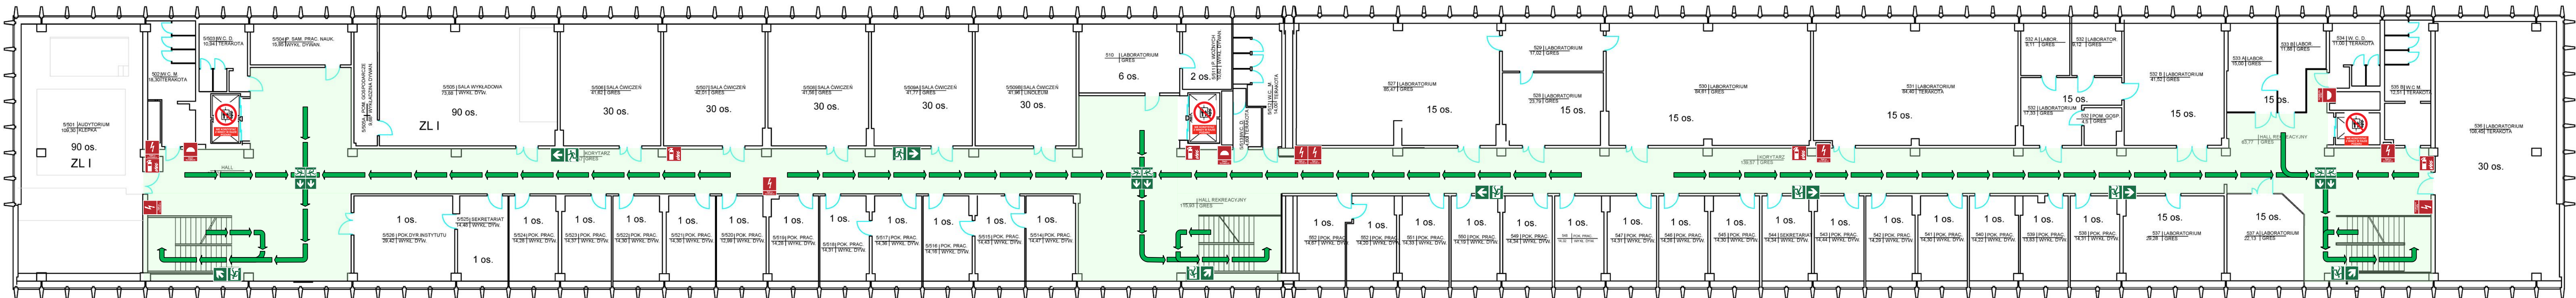

LEGENDA

GAŚNICA

ALARM AKUSTYCZNY

RĘCZNY OSTRZEGACZ POŻAROWY

ODPORNOŚĆ OGNIOWA ELEMENTU EI30

ODPORNOŚĆ OGNIOWA ELEMENTU EI60

PRZECIWPOŻAROWY WYŁĄCZNIK PRĄDU

GŁÓWNY WYŁĄCZNIK PRĄDU

KLUCZYK DO WYJŚCIA EWAKUACYJNEGO

MIEJSCE ZBIÓRKI DO EWAKUACJI

WYJŚCIE EWAKUACYJNE

DRZWI EWAKUACYJNE

KIERUNKI EWAKUACJI W PRAWO LUB W LEWO

KIERUNKI EWAKUACJI SCHODAMI W GÓRĘ LUB W DÓŁ

KIERUNEK EWAKUACJI

DOJAZD POŻAROWY DO BUDYNKU

MAKSYMALNA ILOŚĆ OSÓB DO EWAKUACJI

HYDRANT WEWNĘTRZNY

HYDRANT ZEWNĘTRZNY

POLITECHNIKA WARSZAWSKA

INSPEKTORAT OCHRONY PRZECIWPOŻAROWEJ

TEMAT

INSTRUKCJA BEZPIECZEŃSTWA POŻAROWEGO

BUDYNEK

GMACH INŻYNIERII LĄDOWEJ
ALEJA ARMII LUDOWEJ 16, 00-637 WARSZAWA

TYTUŁ RYSUNKU

PIĘTRO 5

OPRACOWAŁ

mgr Tomasz Bogusiewicz

SPRAWDZIŁ

st. bryg. w st. spocz.
mgr inż. Adam Dąbrowski

DATA OPRACOWANIA


MARZEC 2024

PODPIS

PODPIS

NR RYSUNKU

9 Z 11

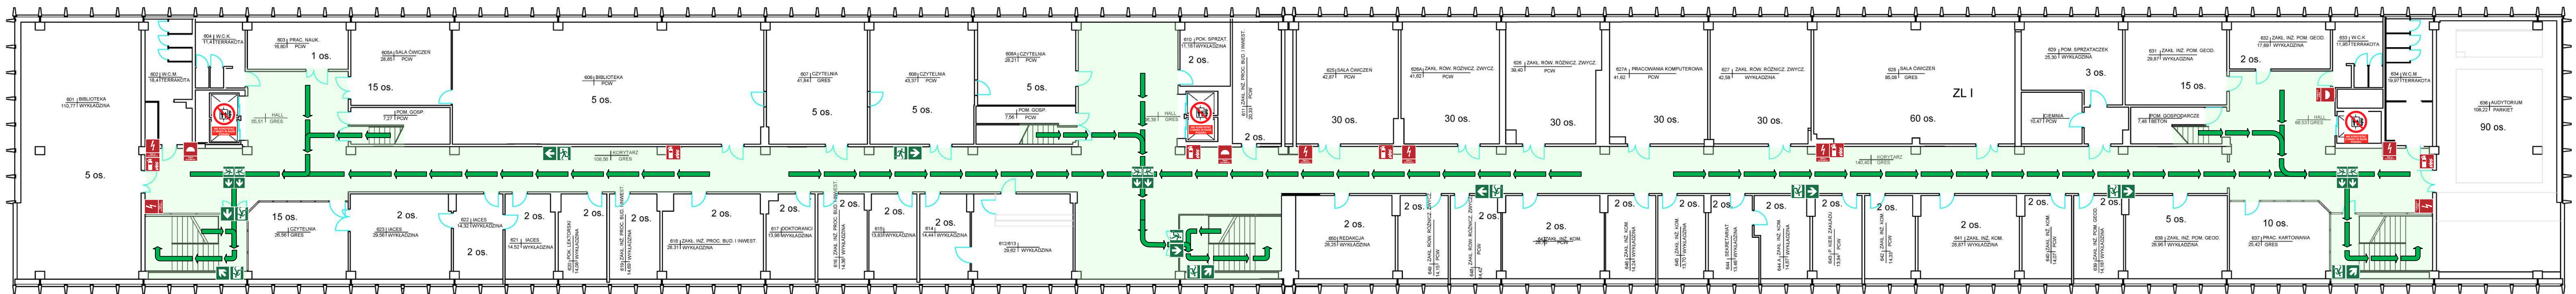

LEGENDA

GAŚNICA

ALARM AKUSTYCZNY

RĘCZNY OSTRZEGACZ POŻAROWY

ODPORNOŚĆ OGNIOWA ELEMENTU EI30

ODPORNOŚĆ OGNIOWA ELEMENTU EI60

PRZECIWPOŻAROWY WYŁĄCZNIK PRĄDU

GŁÓWNY WYŁĄCZNIK PRĄDU

KLUCZYK DO WYJŚCIA EWAKUACYJNEGO

MIEJSCE ZBIÓRKI DO EWAKUACJI

WYJŚCIE EWAKUACYJNE

DRZWI EWAKUACYJNE

KIERUNKI EWAKUACJI W PRAWO LUB W LEWO

KIERUNKI EWAKUACJI SCHODAMI W GÓRĘ LUB W DÓŁ

KIERUNEK EWAKUACJI

DOJAZD POŻAROWY DO BUDYNKU

MAKSYMALNA ILOŚĆ OSÓB DO EWAKUACJI

HYDRANT WEWNĘTRZNY

HYDRANT ZEWNĘTRZNY

POLITECHNIKA WARSZAWSKA

INSPEKTORAT OCHRONY PRZECIWPOŻAROWEJ

TEMAT

INSTRUKCJA BEZPIECZEŃSTWA POŻAROWEGO

BUDYNEK

GMACH INŻYNIERII LĄDOWEJ
ALEJA ARMII LUDOWEJ 16, 00-637 WARSZAWA

TYTUŁ RYSUNKU

PIĘTRO 6

OPRACOWAŁ

mgr Tomasz Bogusiewicz

SPRAWDZIŁ

st. bryg. w st. spocz.
mgr inż. Adam Dąbrowski

DATA OPRACOWANIA


MARZEC 2024

PODPIS

PODPIS

NR RYSUNKU

10 Z 11

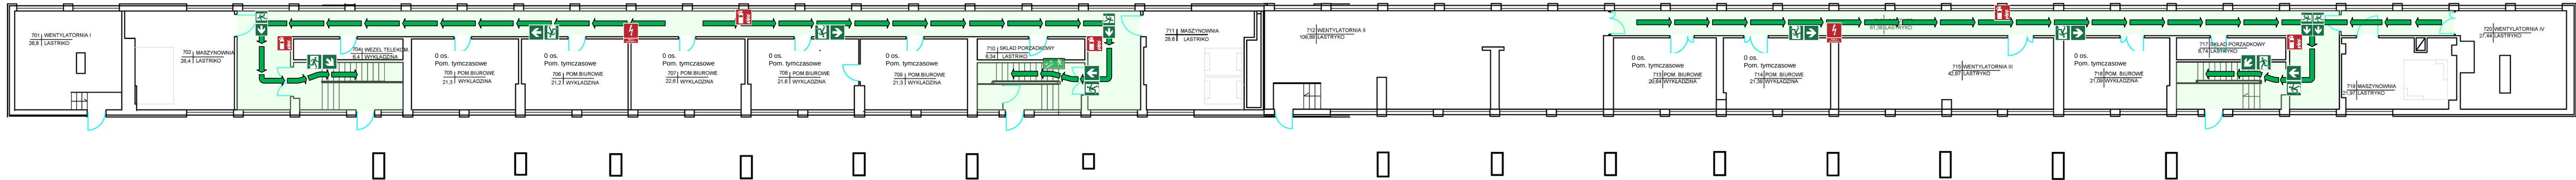

LEGENDA	
	GAŚNICA
	ALARM AKUSTYCZNY
	RĘCZNY OSTRZEGACZ POŻAROWY
	ODPORNOŚĆ OGNIOWA ELEMENTU EI30
	ODPORNOŚĆ OGNIOWA ELEMENTU EI60
	PRZECIWPÓŻAROWY WYŁĄCZNIK PRĄDU
	GŁÓWNY WYŁĄCZNIK PRĄDU
	KLUCZYK DO WYJŚCIA EWAKUACYJNEGO
	MIEJSCE ZBIÓRKI DO EWAKUACJI
	WYJŚCIE EWAKUACYJNE
	DRZWI EWAKUACYJNE
	KIERUNKI EWAKUACJI W PRAWO LUB W LEWO
	KIERUNKI EWAKUACJI SCHODAMI W GÓRĘ LUB W DÓŁ
	KIERUNEK EWAKUACJI
	DOJAZD POŻAROWY DO BUDYNKU
	MAKSYMALNA ILOŚĆ OSÓB DO EWAKUACJI
POLITECHNIKA WARSZAWSKA INSPEKTORAT OCHRONY PRZECIWPÓŻAROWEJ	
TEMAT	
INSTRUKCJA BEZPIECZEŃSTWA POŻAROWEGO	
BUDYNEK	
GMACH INŻYNIERII LĄDOWEJ ALEJA ARMII LUDOWEJ 16, 00-637 WARSZAWA	
TYTUŁ RYSUNKU	
PIĘTRO 7 (PODDASZE NIEUŻYTKOWE)	
OPRACOWAŁ	PODPIS
mgr Tomasz Bogusiewicz	
SPRAWDZIŁ	PODPIS
st. bryg. w st. spocz. mgr inż. Adam Dąbrowski	
DATA OPRACOWANIA	NR RYSUNKU
MARZEC 2024	11 Z 11